



# Поворотная секция (П) , квартиры 1-2-1-2-1-3

## План 1-5 этажей

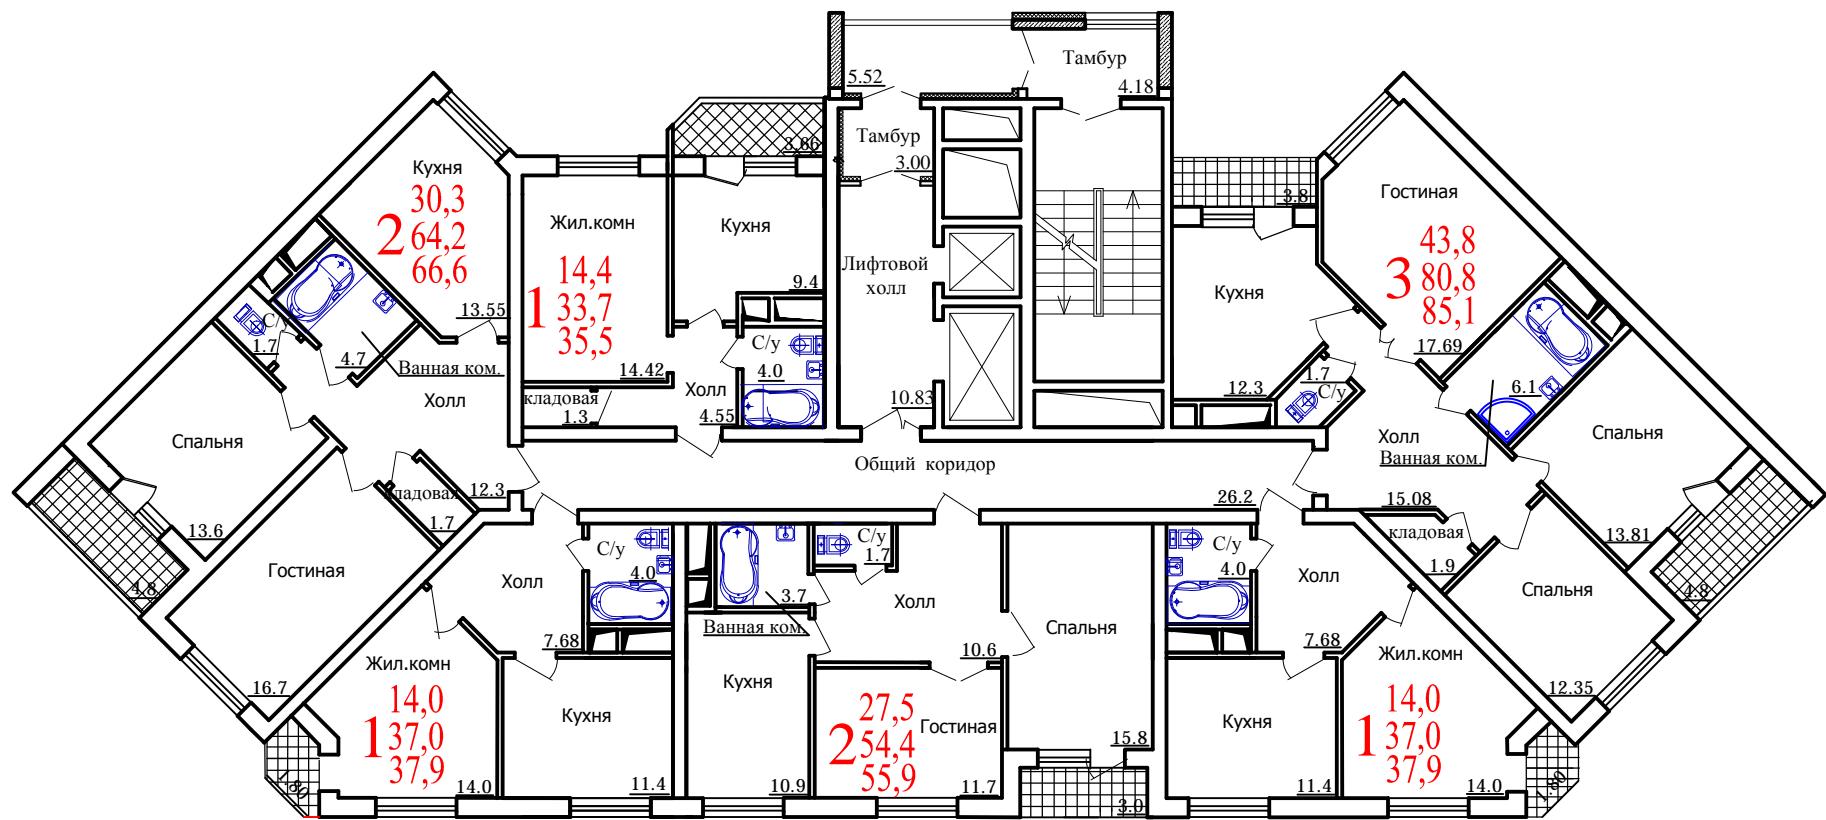

## План 6-16 этажей

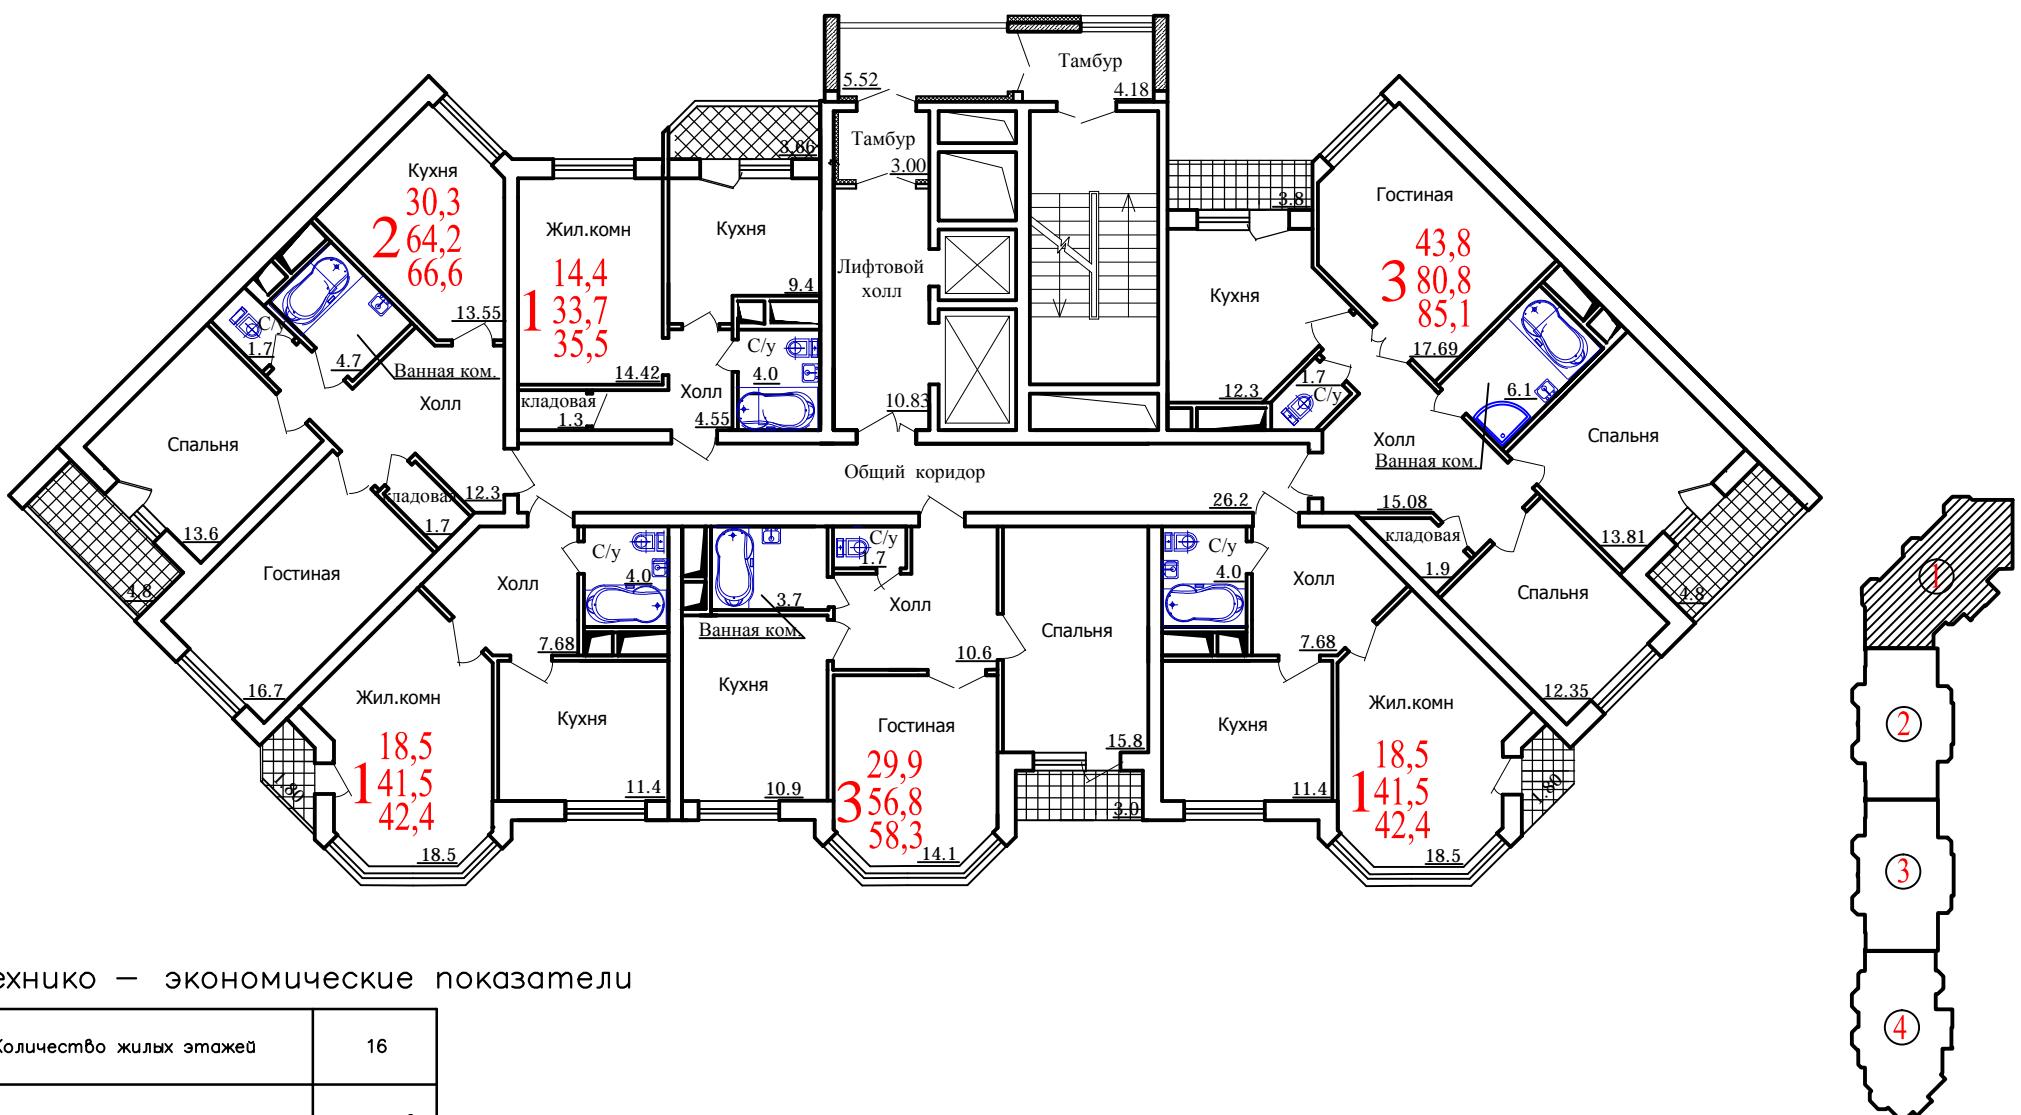

### Технико – экономические показатели

Количество жилых этажей	16
Общая площадь квартир	5206,5 м <sup>2</sup>
Общая площадь жилых этажей	5987,78 м <sup>2</sup>
Общая площадь тех.этажа и подвала	520,65 м <sup>2</sup>
Общая площадь секций	6508,43 м <sup>2</sup>
Количество квартир	96
из них 1 комнатные	48
2 комнатные	16
3 комнатные	32
Площадь встроенно-пристроенных нежилых помещений	----
Площадь застройки	513 м <sup>2</sup>

ПОЗИЦИЯ 3

Изм.	Кол.уч.	Лист	Н. док.	Заказчик:	
				Подпись	Дата
ГАП	Сычев			Многоквартирный многоэтажный жилой дом со встроенно-нежилыми помещениями, подземной автостоянкой по Московскому проспекту, 142-у, г. Воронеж	
Гл.констр.	Комаров			Позиция 3. Секция 1	
Вед.архит	Колосов				
Разраб.	Давыдов				
				Стадия	Лист
				ЭП	

План этажей 1-5; 6-16.

ООО "Архгруппа "КУБ-3"